


COMUNE DI GUSPINI

ASSOCIAZIONE LEGAMBIENTE

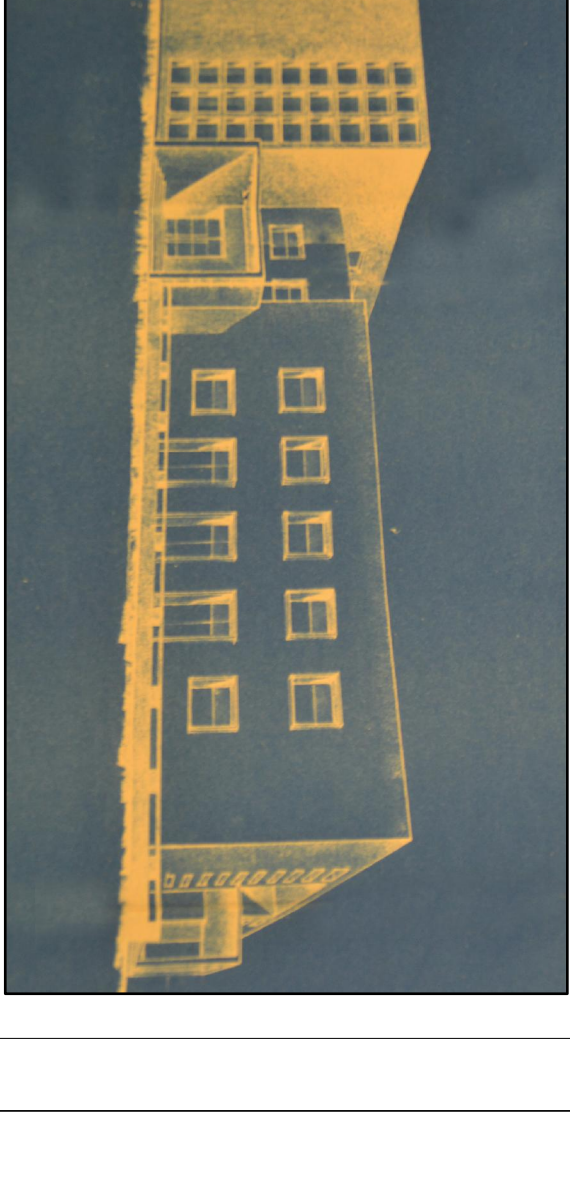

RIFUNZIONALIZZAZIONE E RIQUALIFICAZIONE ENERGETICA DELLA SEDE CEAS MONTEVECCHIO

PROGETTO DEFINITIVO-ESECUTIVO

SITUAZIONE ESISTENTE: PIANTE

TAV. 2

Responsabile Ufficio del Procedimento

Il professionista
Arch. ADRIANO TROU

Ufficio Tutela del Paesaggio


Soprintendenza per i Beni Architettonici di
Cagliari e Oristano

TERRAZZA CALPESTABILE
MARCIAPIEDE
PAVIMENTAZIONE ESTERNA

VIALE MATTEOTTI

PLANIMETRA GENERALE


SC.1:200

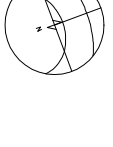

1. ATRIO D'INGRESSO
2. FUORI INTERVENTO

PIANTA PIANO TERRA


SCALA 1:100

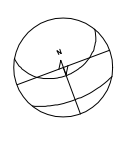

1. INGRESSO
2. DISIMPEGNO
3. AULA
4. TERRAZZA
5. FUORI INTERVENTO

PIANTA PIANO PRIMO

SCALA 1:100

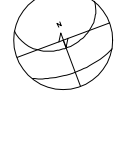

6. BIBLIOTECA
7. DISIMPEGNO
8. AULA CARTOGRAFICA
9. CUCINA
10. SALA FRAZIO
11. SALA LABORATORIO
12. SERVIZI IGIENICI
13. SERVIZI IGIENICI
14. TERRAZZA

PIANTA PIANO SECONDO - SITUAZIONE ESISTENTE

SCALA 1:100