


COMUNE DI GUSPINI

ASSOCIAZIONE LEGAMBIENTE

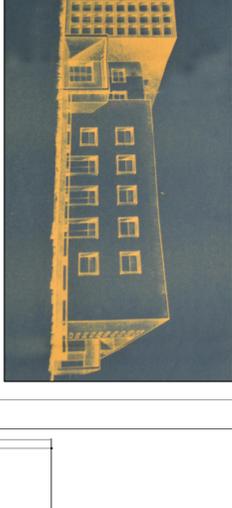

**RIFUNZIONALIZZAZIONE E
RIQUALIFICAZIONE ENERGETICA
DELLA SEDE CEAS MONTEVECCHIO**

PROGETTO DEFINITIVO-ESECUTIVO

TAV. 3

SITUAZIONE ESISTENTE:
PROSPETTI E SEZIONI

Responsabile Ufficio del Progettamento

Il professionista
ARCH. ADRIANA TROCIU


Ufficio Tutela del Paesaggio Soprintendenza per i Beni Architettonici di Cagliari e Oristano



FUORI INTERVENTO

PROSPETTO PRINCIPALE


SCALA 1:100

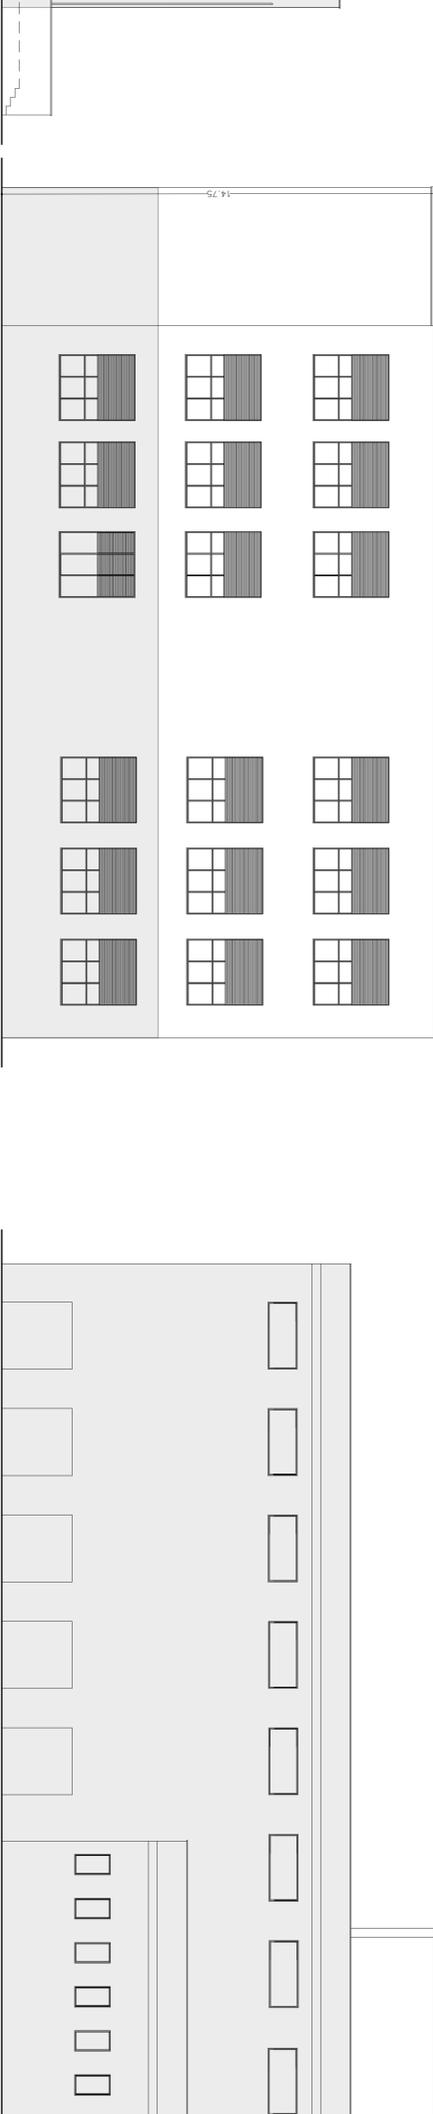

FUORI INTERVENTO

PROSPETTO LATERALE


SCALA 1:100

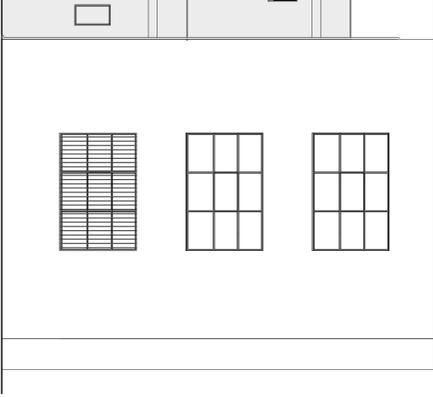

FUORI INTERVENTO


PROSPETTO POSTERIORE

SCALA 1:100

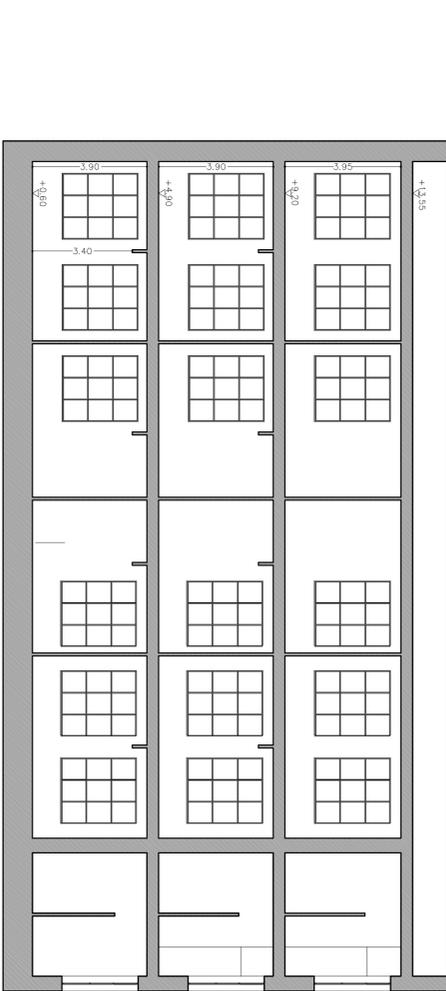


SEZIONE AA

SCALA 1:100

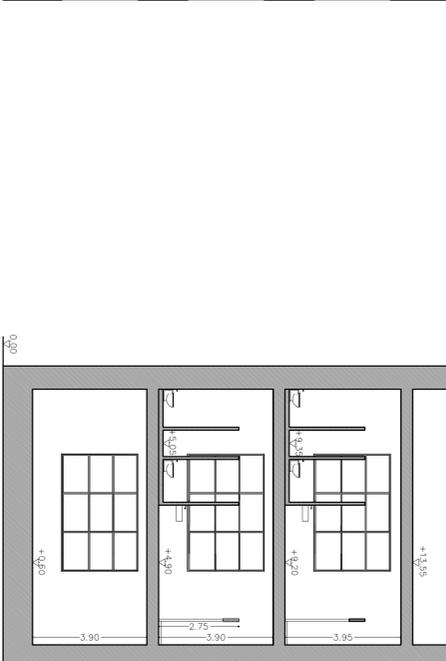

SEZIONE BB

SCALA 1:100

 

SCALA 1:100

SCALA 1100