


COMUNE DI GUSPINI

ASSOCIAZIONE LEGAMBIENTE

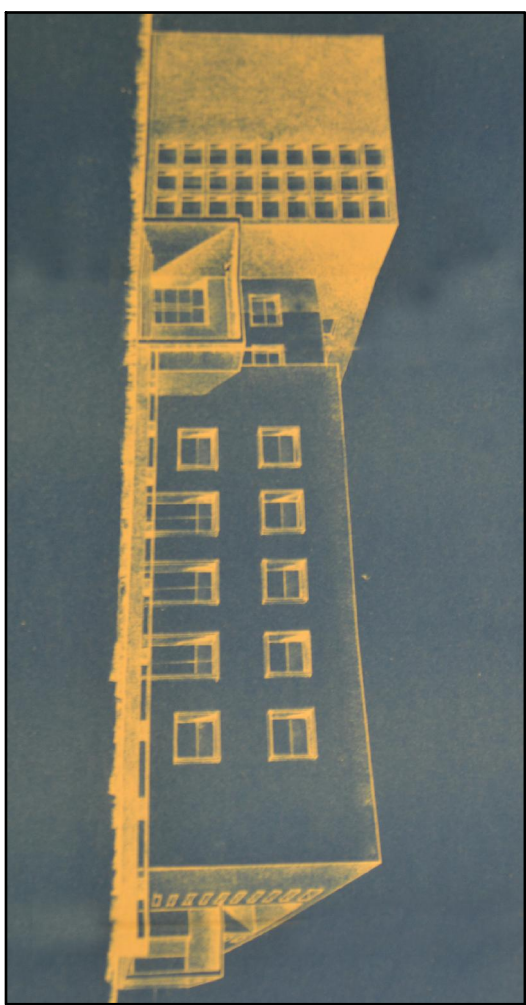

RIFUNZIONALIZZAZIONE E
RIQUALIFICAZIONE ENERGETICA
DELLA SEDE CEAS MONTEVECHIO

PROGETTO DEFINITIVO-ESECUTIVO







SITUAZIONE IN PROGETTO:
DETTAGLI COSTRUTTIVI

TAV. 7.1

Responsabile Ufficio del Progettamento
Arch. ALESSANDRA TROVATI

Supervisione per l'Ass. Ambientale di
Cagliari e Oristano

Ufficio Tecnico del Piano

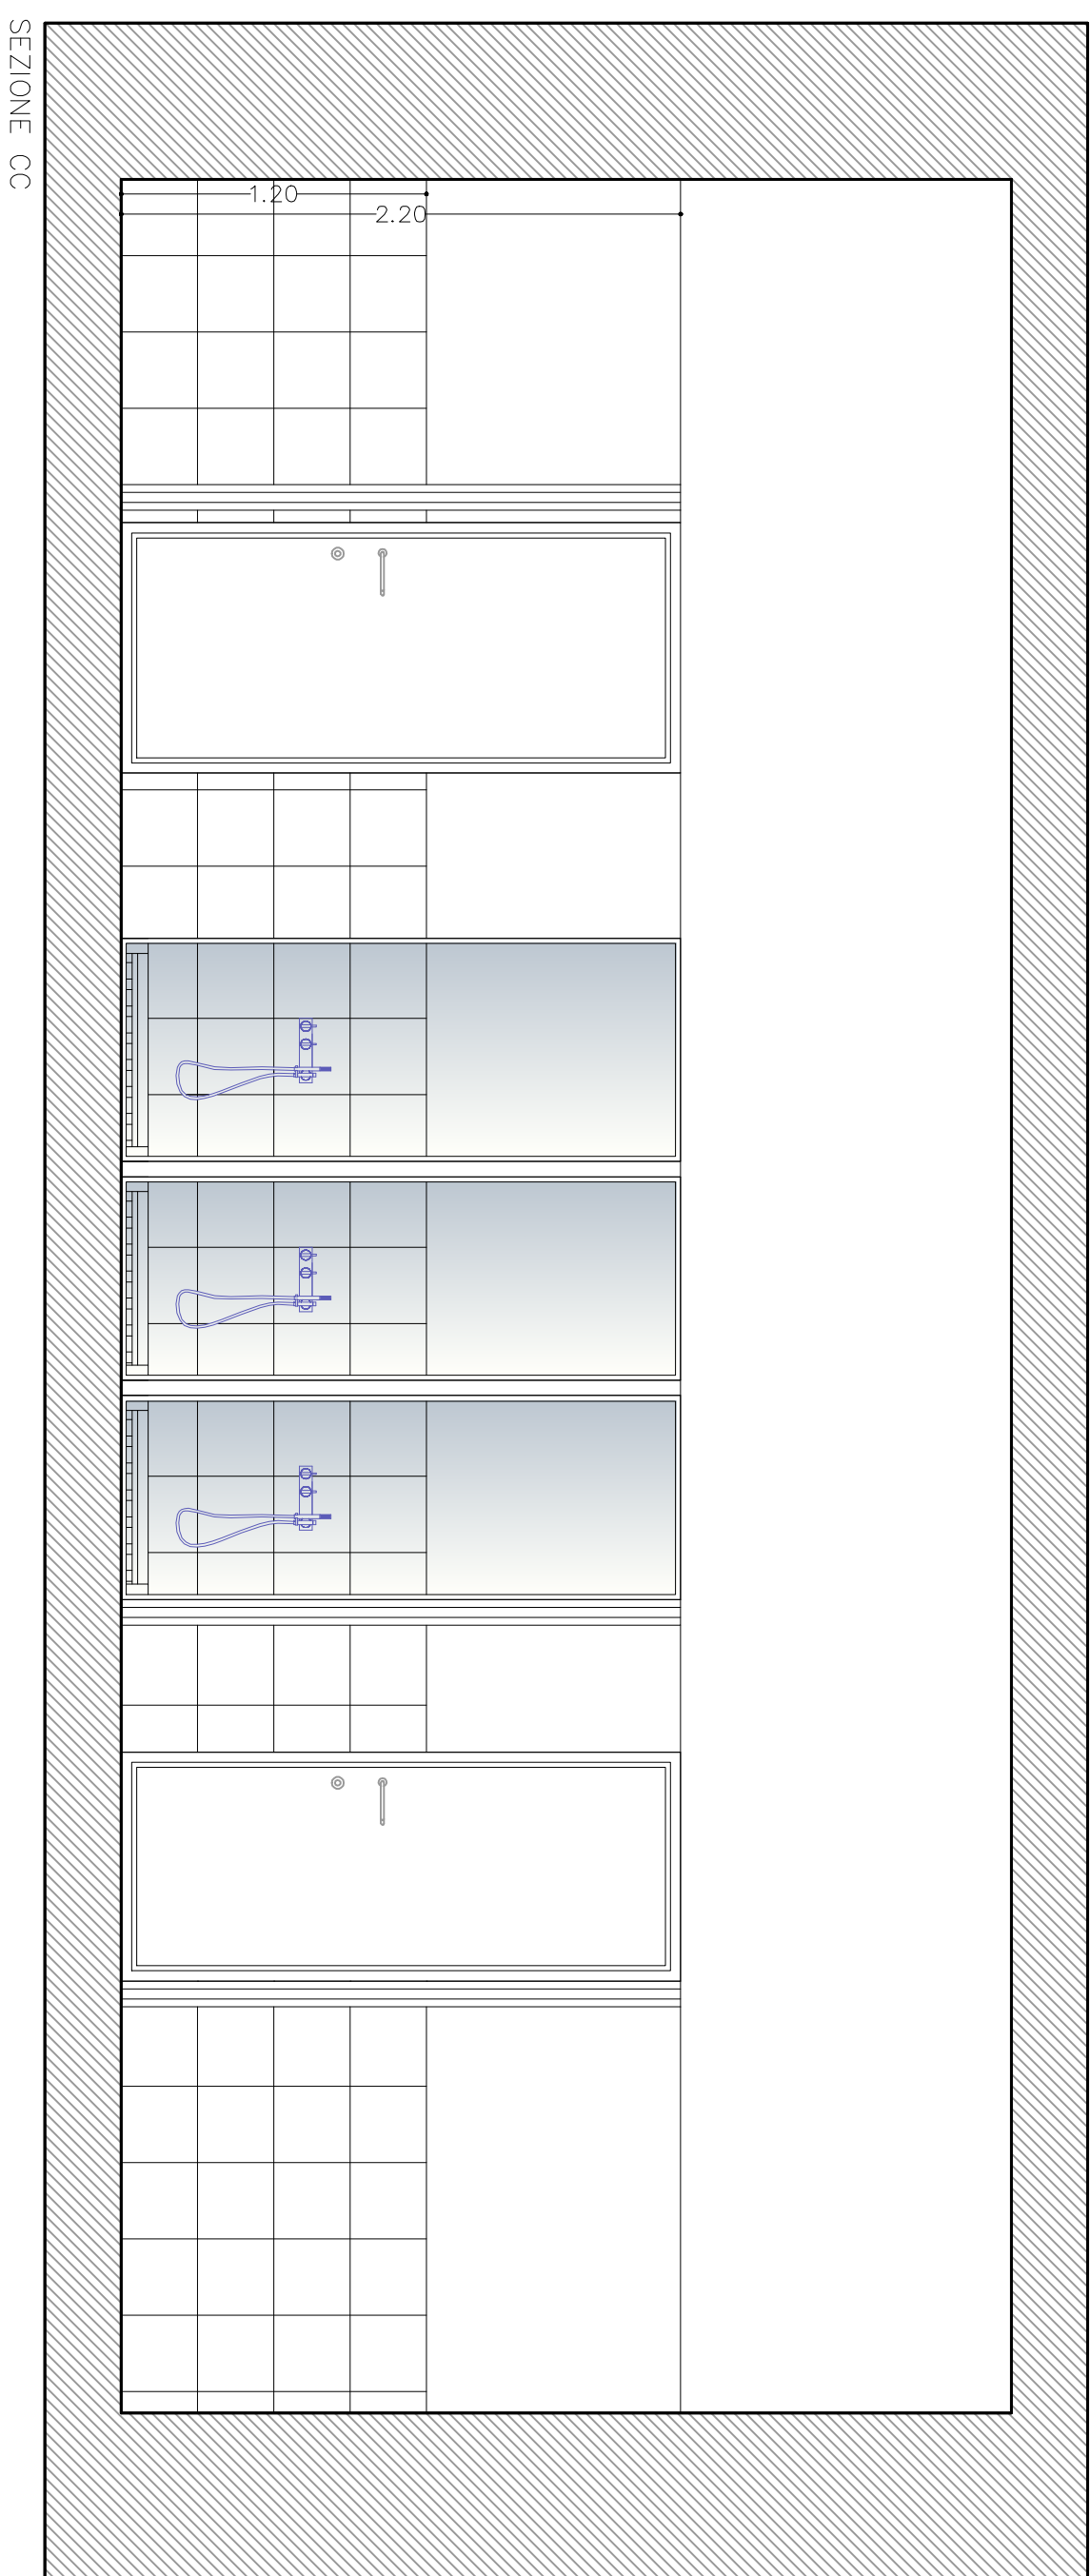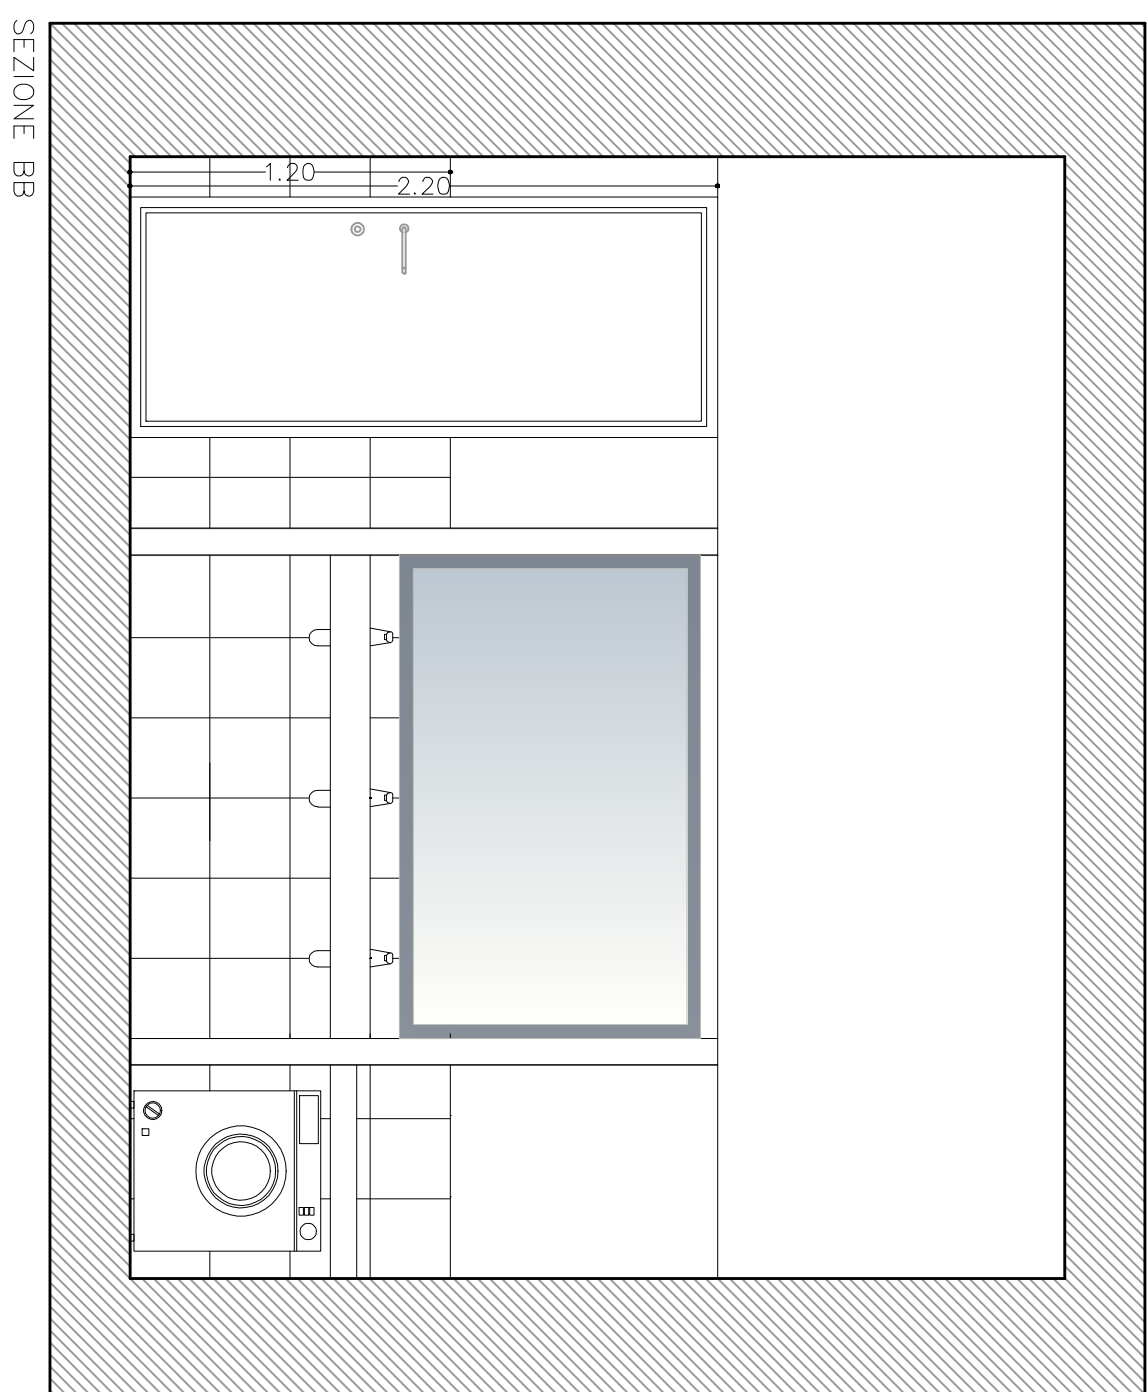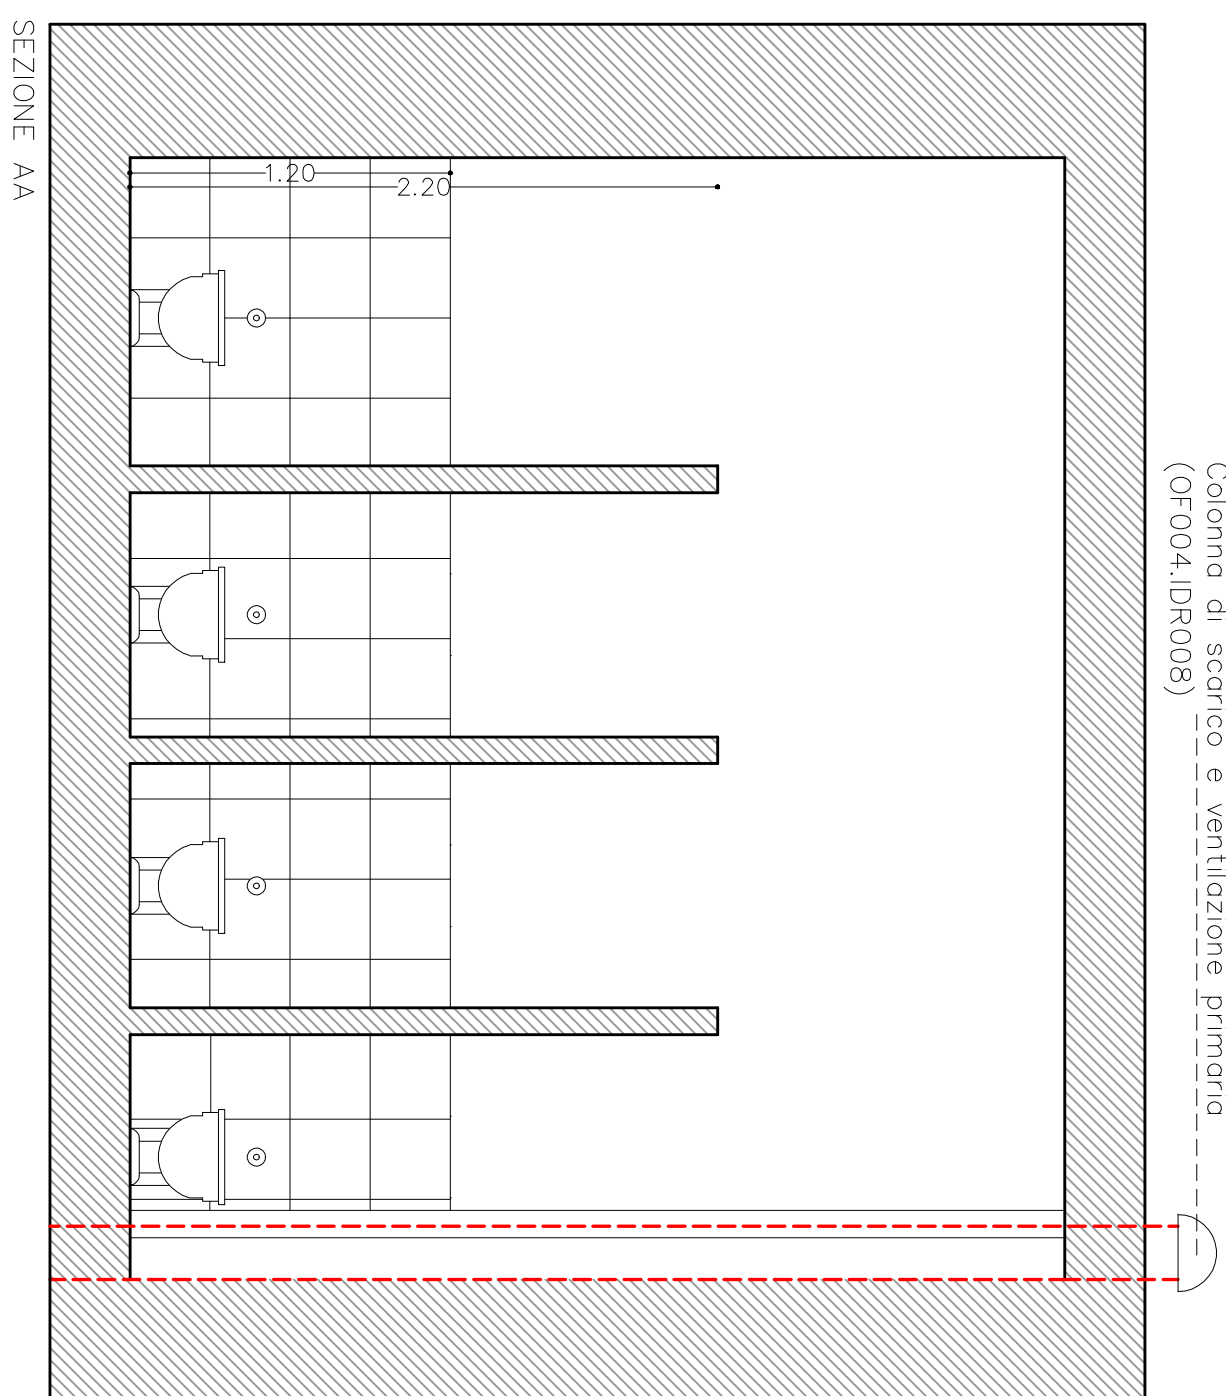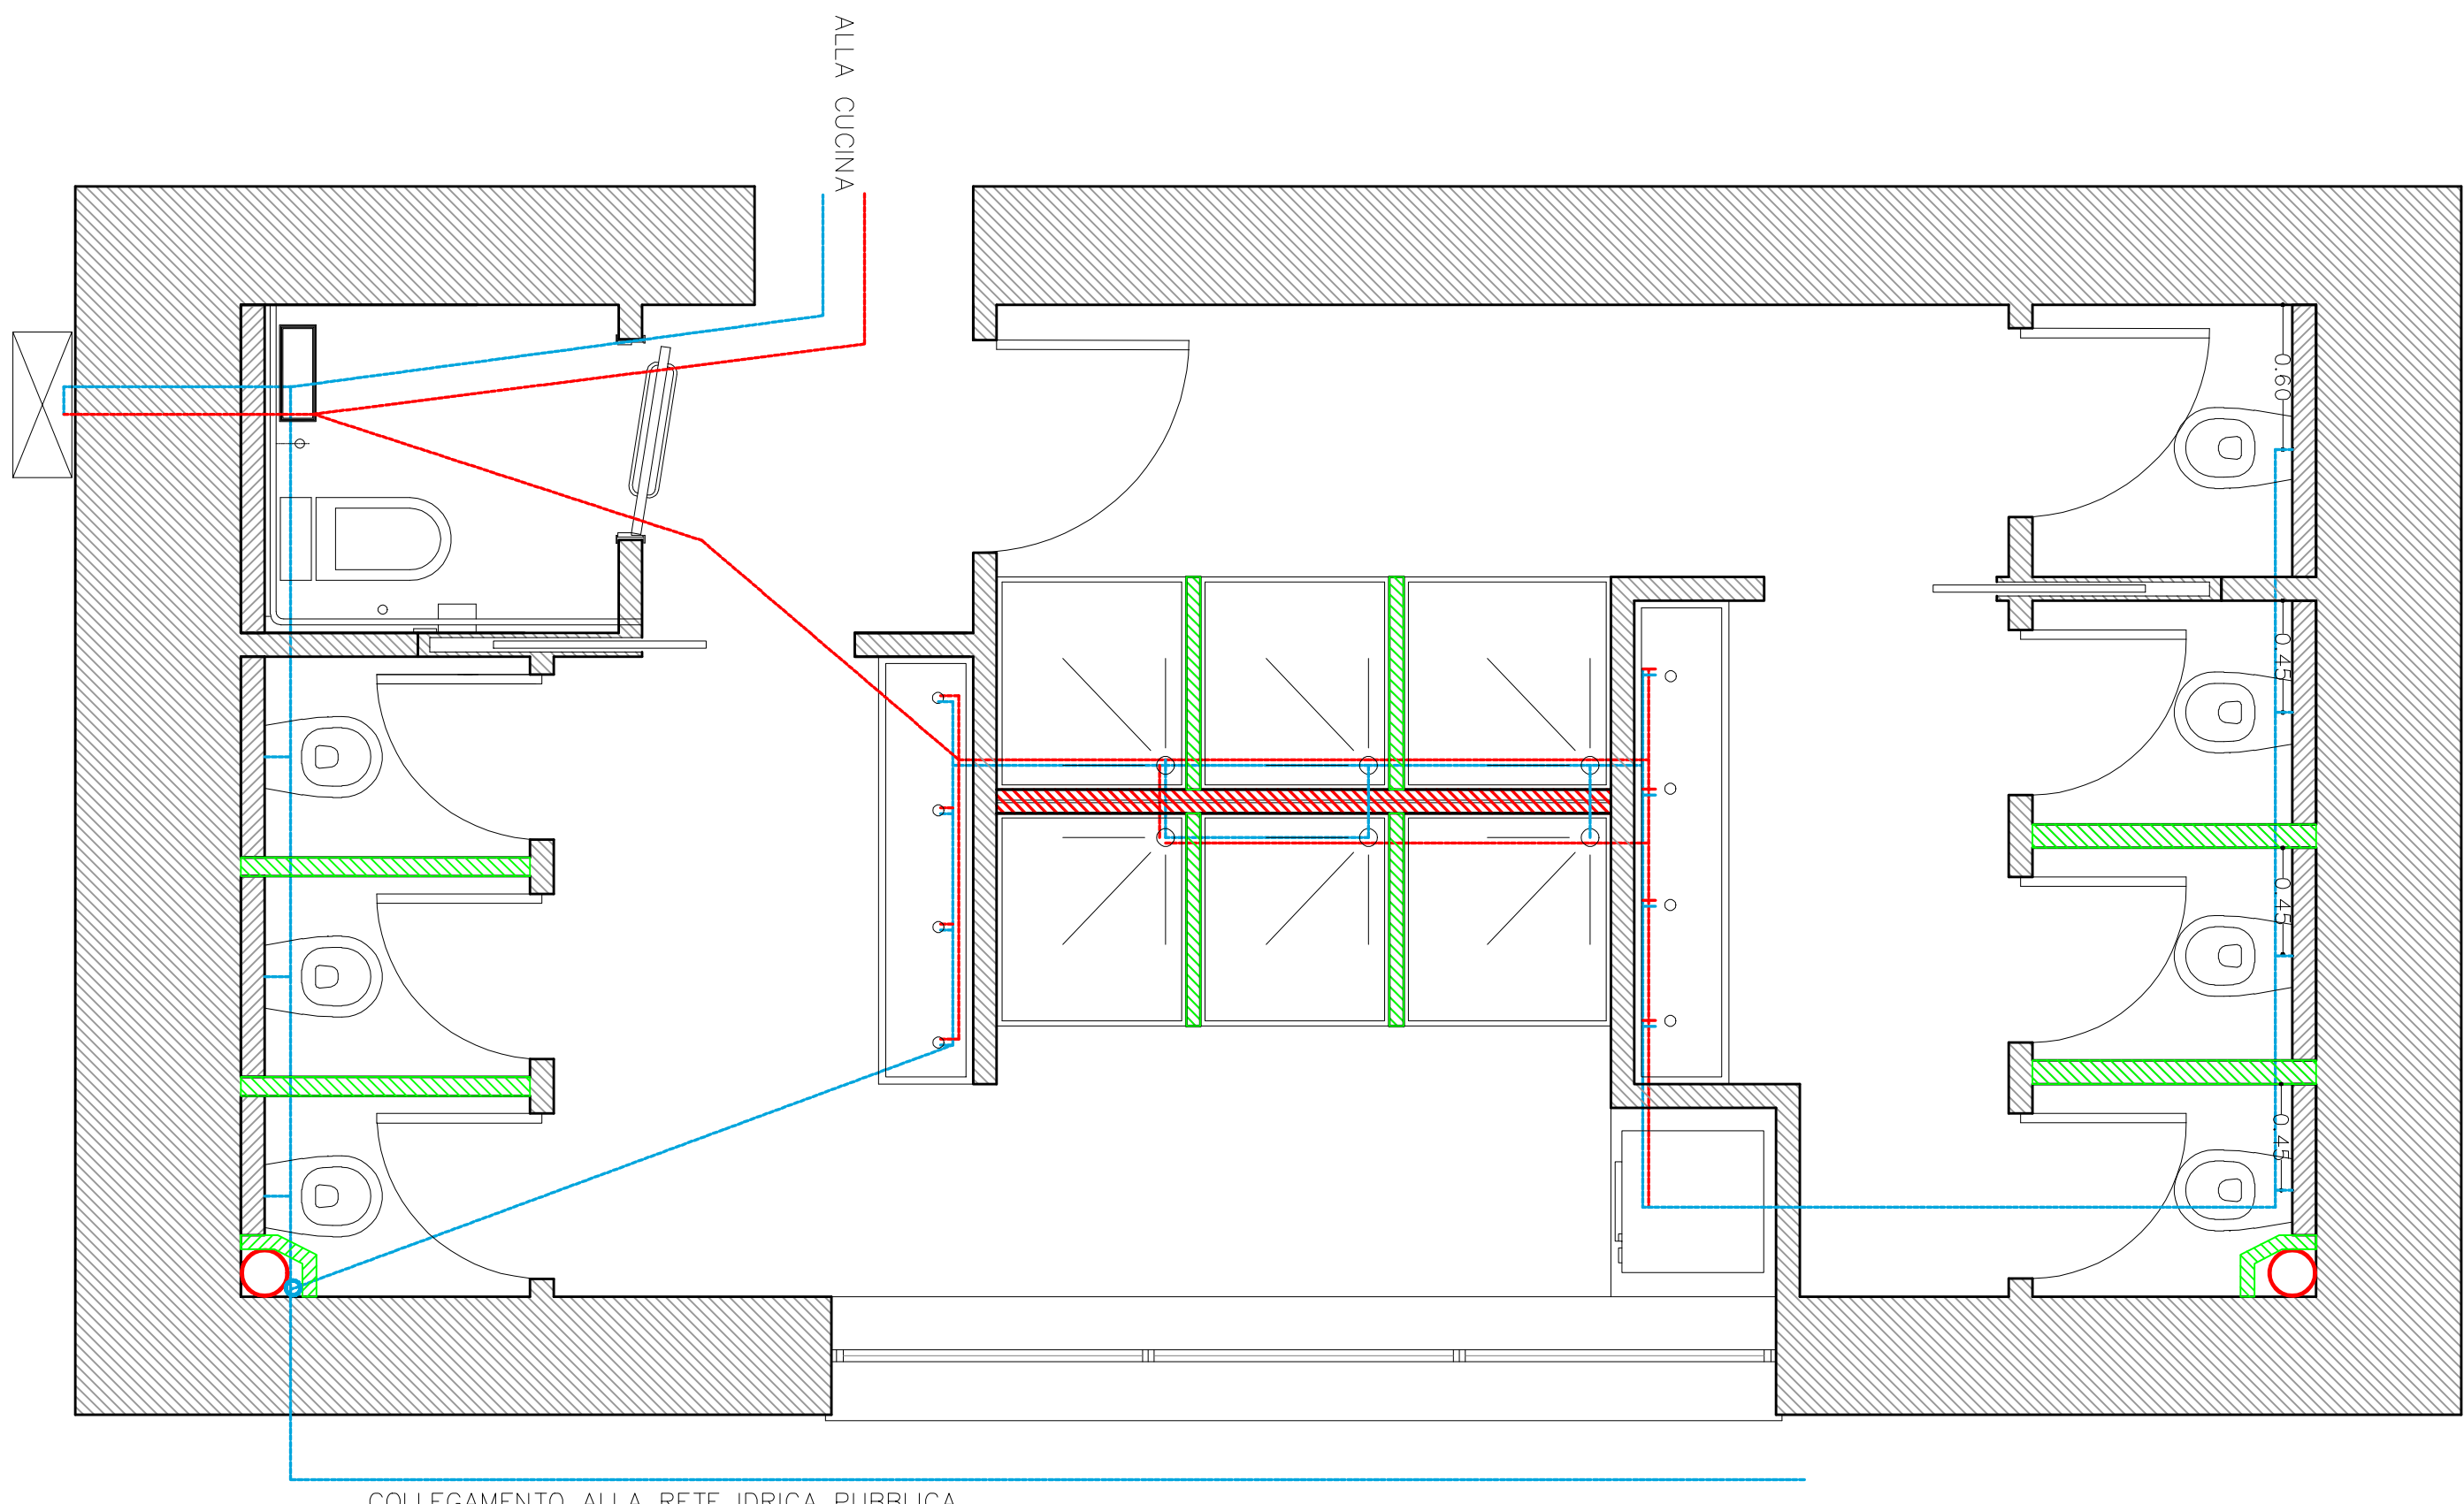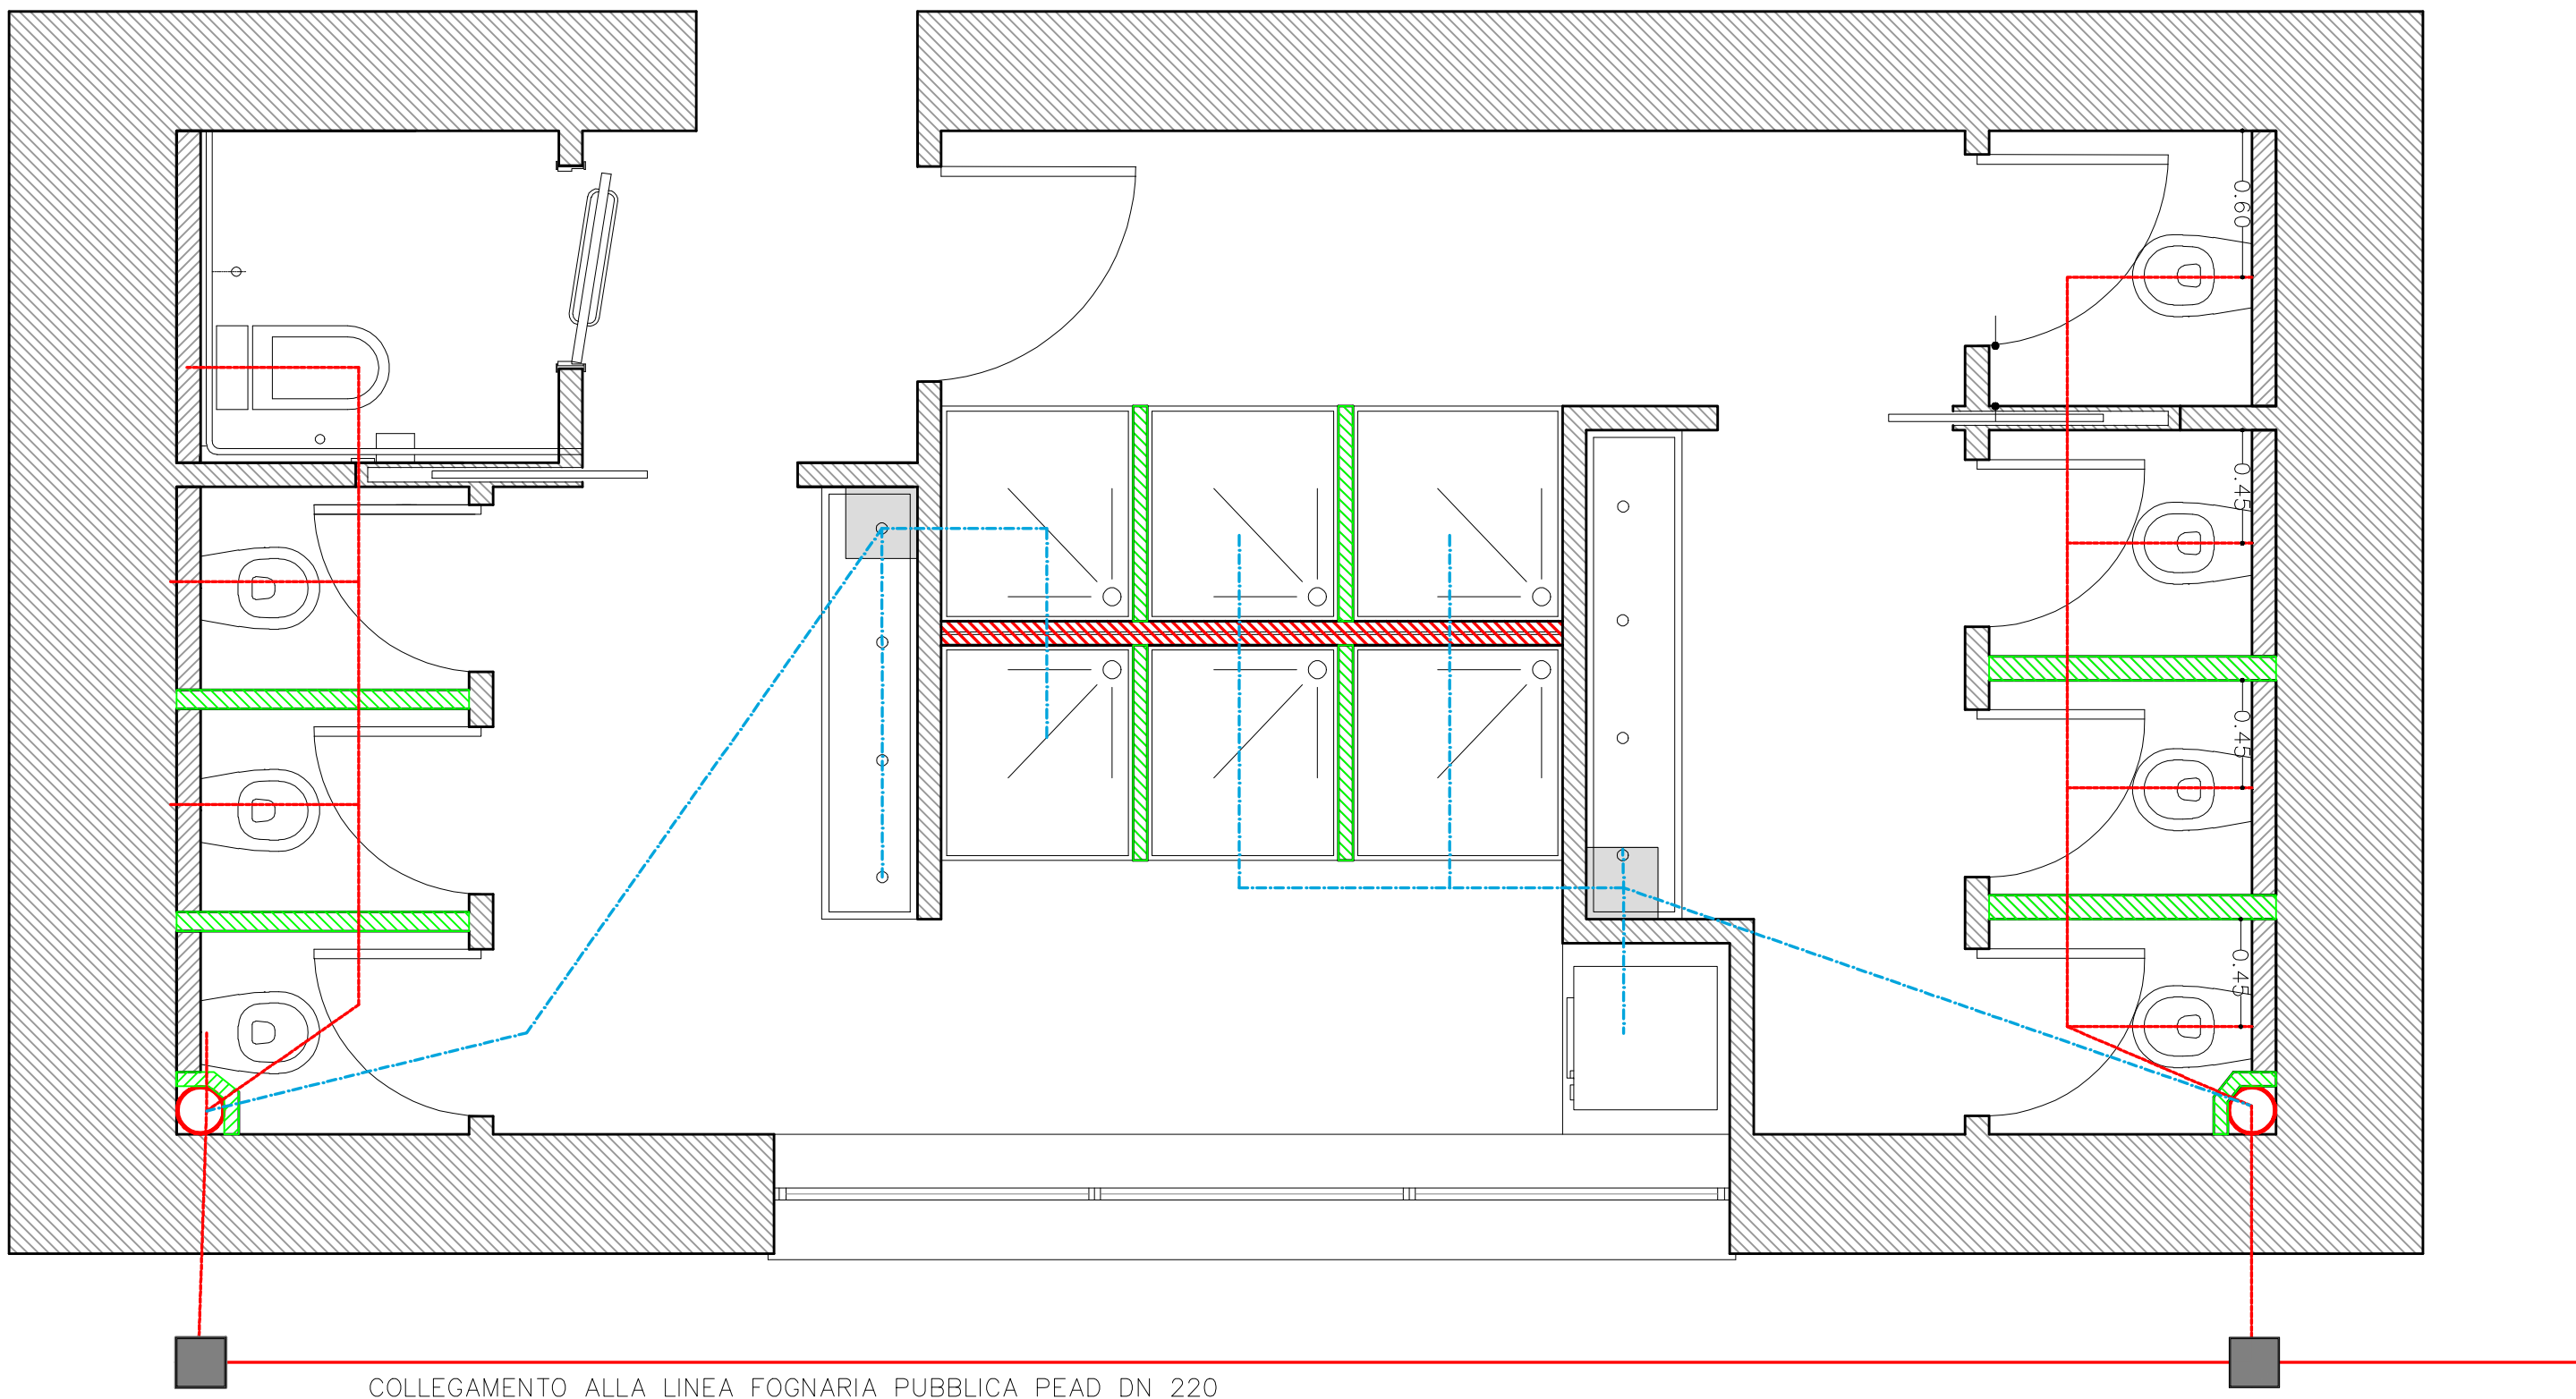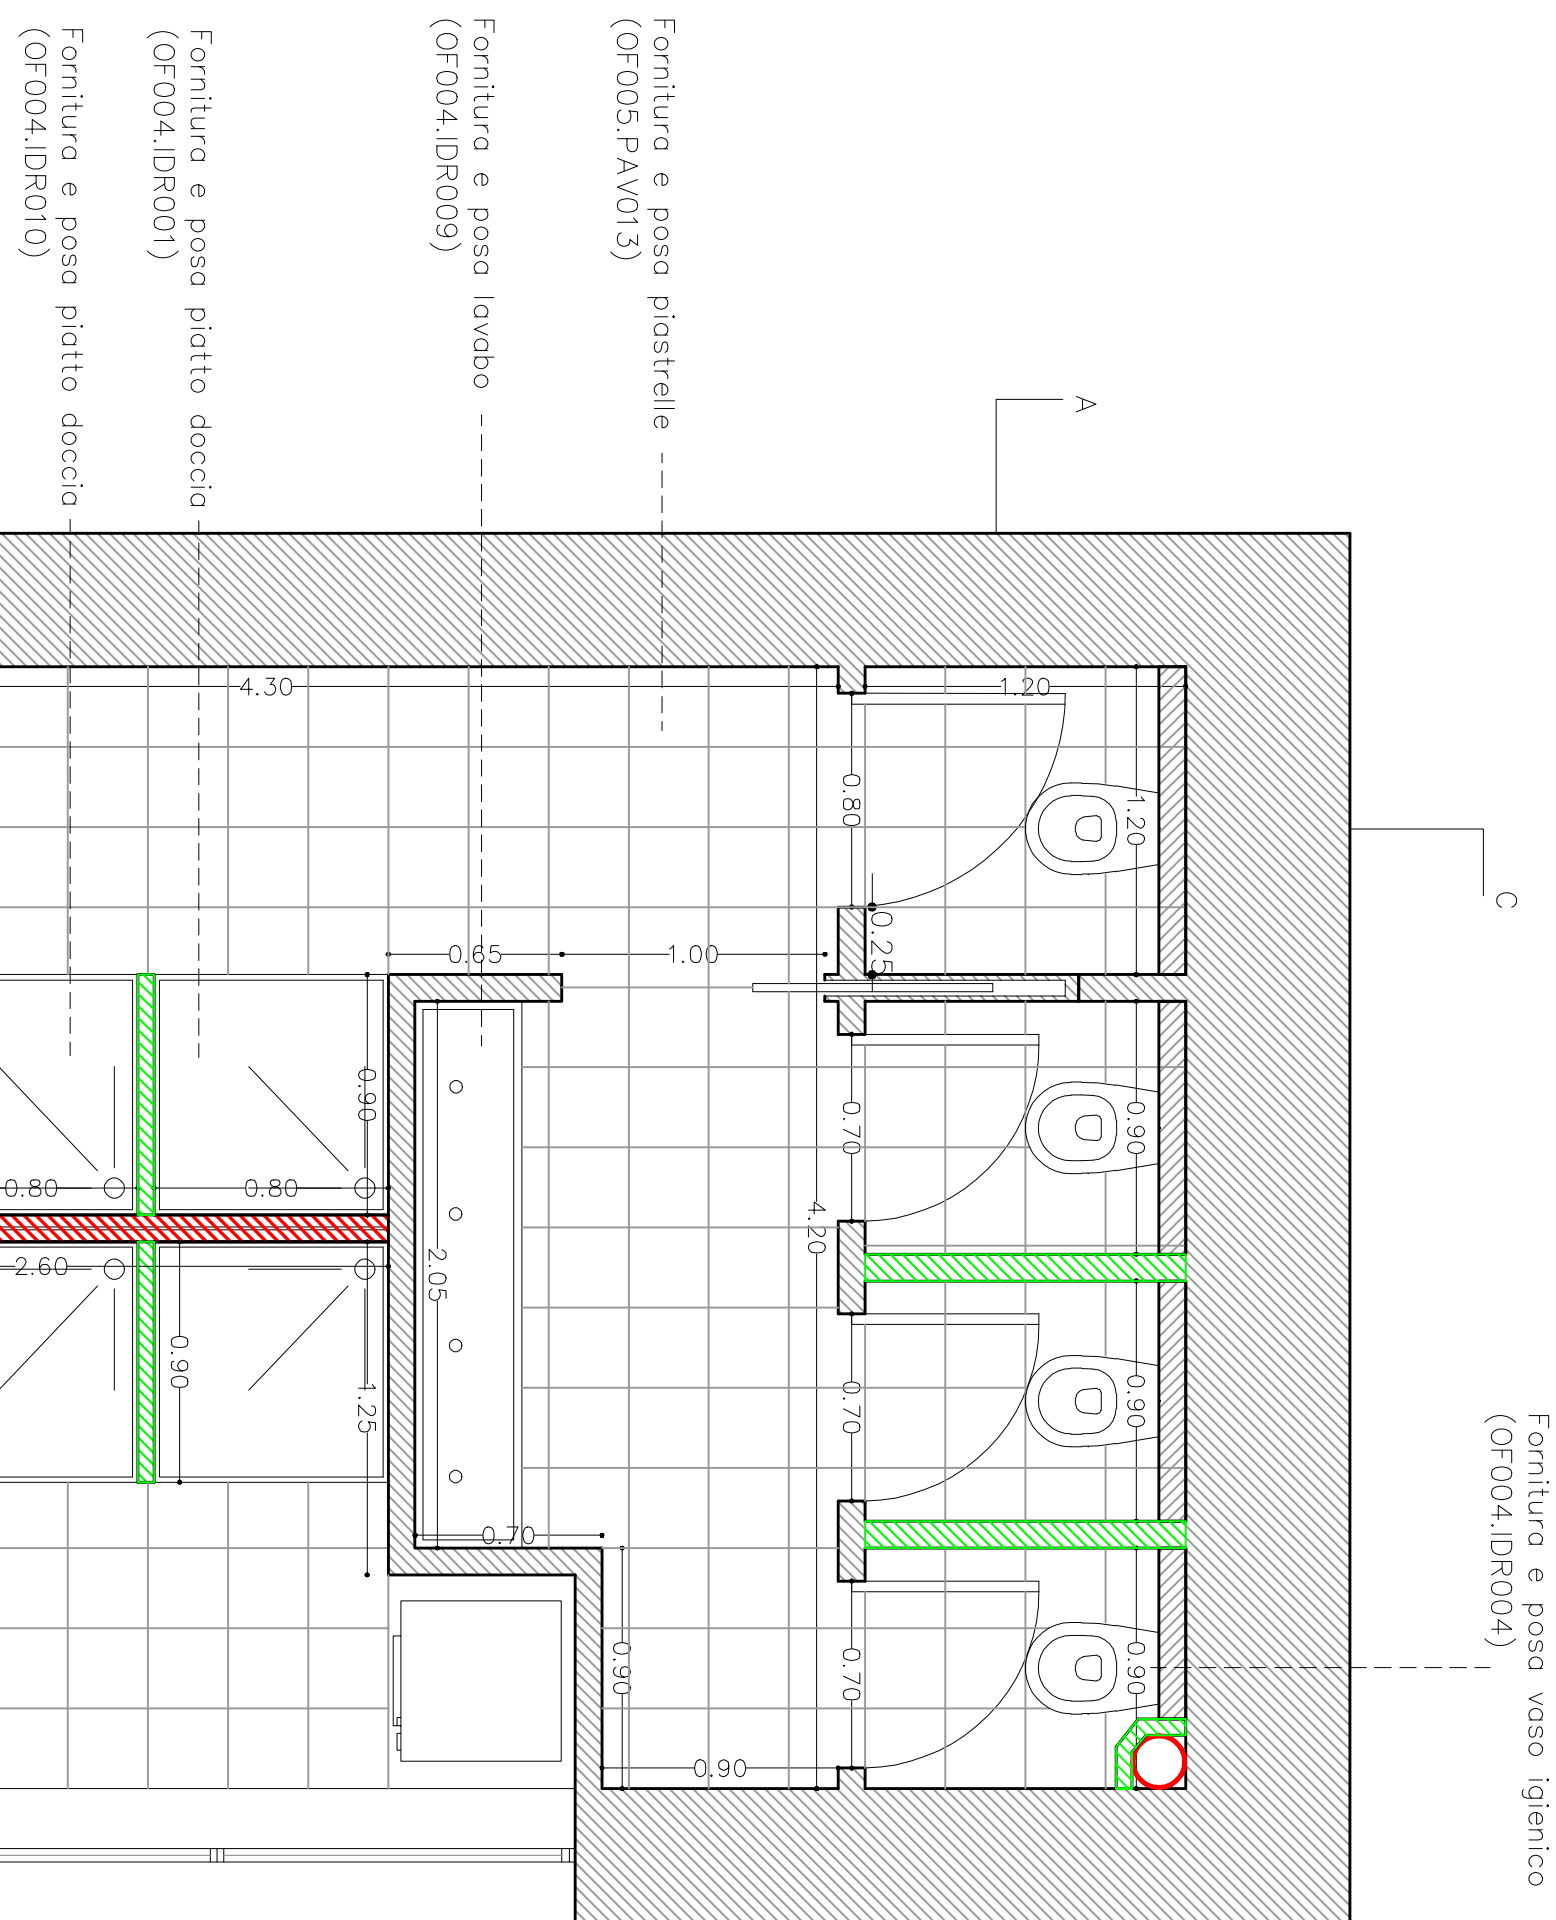

SERVIZI IGENICI: ARCHITETTONICO

SC.1:25

SERVIZI IGENICI: SCHEMA SCARICHI FOGNARI

SC.1:25

SERVIZI IGENICI: SCHEMA IMPIANTO ADDUZIONE IDRICA

SC.1:25