

COMUNE DI GUSPINI

ASSOCIAZIONE LEGAMBIENTE



**RIFUNZIONALIZZAZIONE E
RIQUALIFICAZIONE ENERGETICA
DELLA SEDE CEAS MONTEVECCHIO**


PROGETTO DEFINITIVO-ESECUTIVO

SITUAZIONE IN PROGETTO:
ABACO INFESSI

Responsabile Unico del Procedimento
Il professionista
Arch. ADRIANO TROCU

TAV. 7.2

Ufficio Tutela del Paesaggio Soprintendenza per i Beni Architettonici e
Culturali e Ostiense

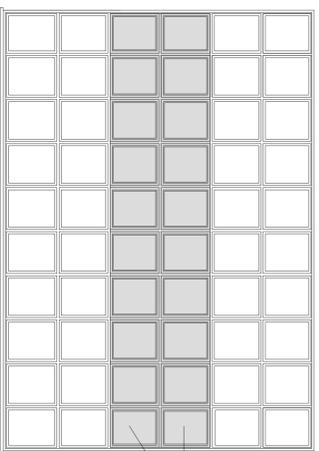

PARTE APRIBILE


POSIZIONE: PROSPETTO FRONTALE

DIMENSIONI: m4,00x2,80

APERTURA: VASISTAS

QUANTITA': N1

MATERIALE: ALLUMINIO TAGLIO TERMICO

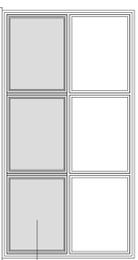

PARTE APRIBILE


POSIZIONE: PROSPETTO FRONTALE

DIMENSIONI: m2,25x1,20

APERTURA: VASISTAS

QUANTITA': N6

MATERIALE: ALLUMINIO TAGLIO TERMICO

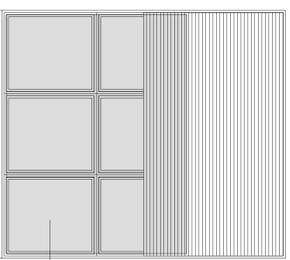

PARTE APRIBILE


POSIZIONE: PROSPETTO LATERALE

DIMENSIONI: m2,25x2,60

APERTURA: ANTA/VASISTAS

QUANTITA': N12

MATERIALE: ALLUMINIO TAGLIO TERMICO
MATERIALE: AVVOLGIBILE IN PVC

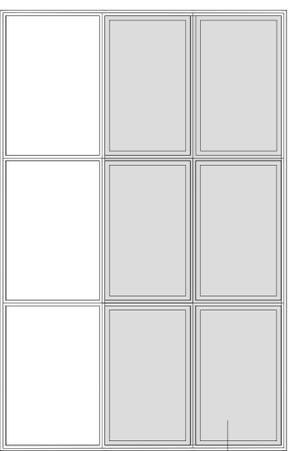

PARTE APRIBILE


POSIZIONE: PROSPETTO RETRO

DIMENSIONI: m4,00x2,60


APERTURA: VASISTAS

QUANTITA': N2

MATERIALE: ALLUMINIO TAGLIO TERMICO

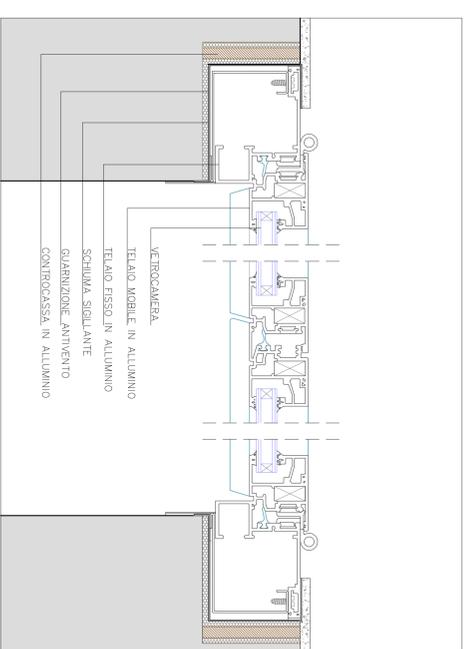

DETTAGLIO PIANTA SCALA 1:5

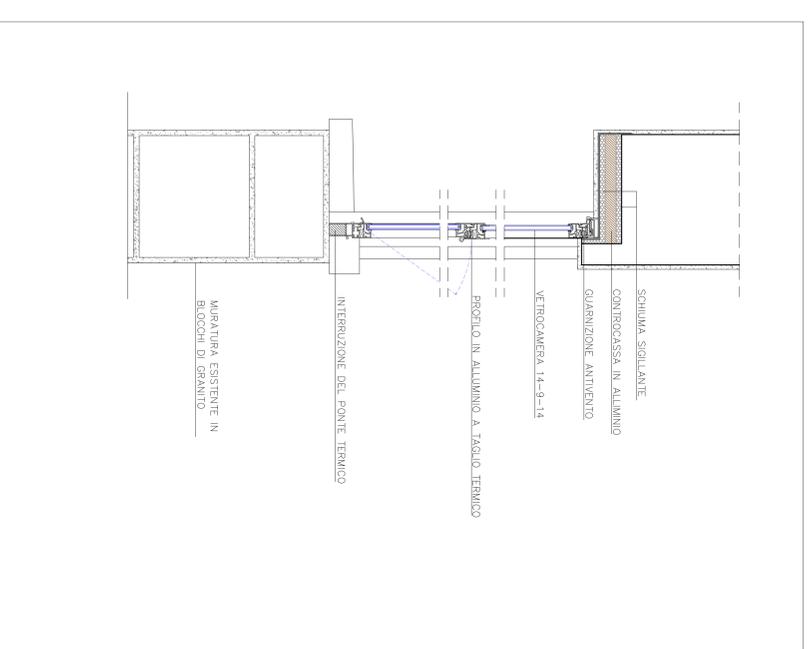

SEZIONE VERTICALE SCALA 1:10