





INQUADRAMENTO TERRITORIALE  
SC. 1:5000

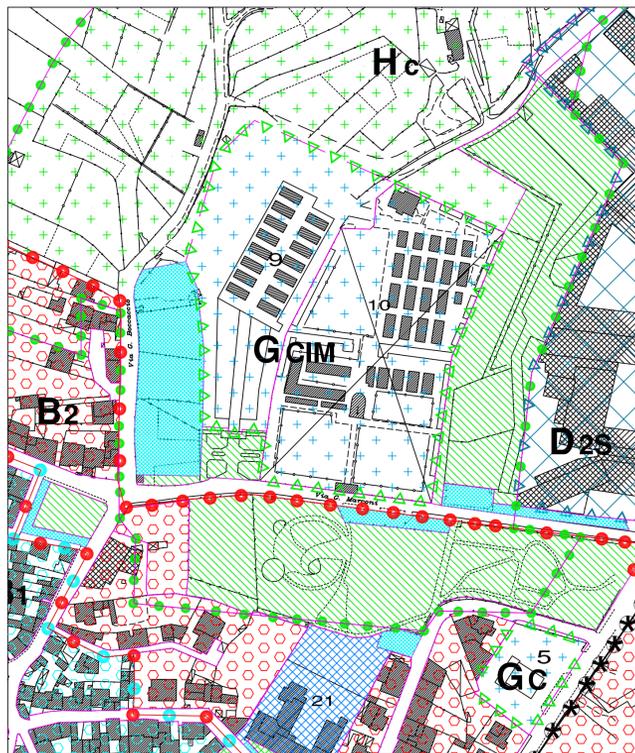

STRALCIO STRUMENTO URBANISTICO  
SC. 1:2000

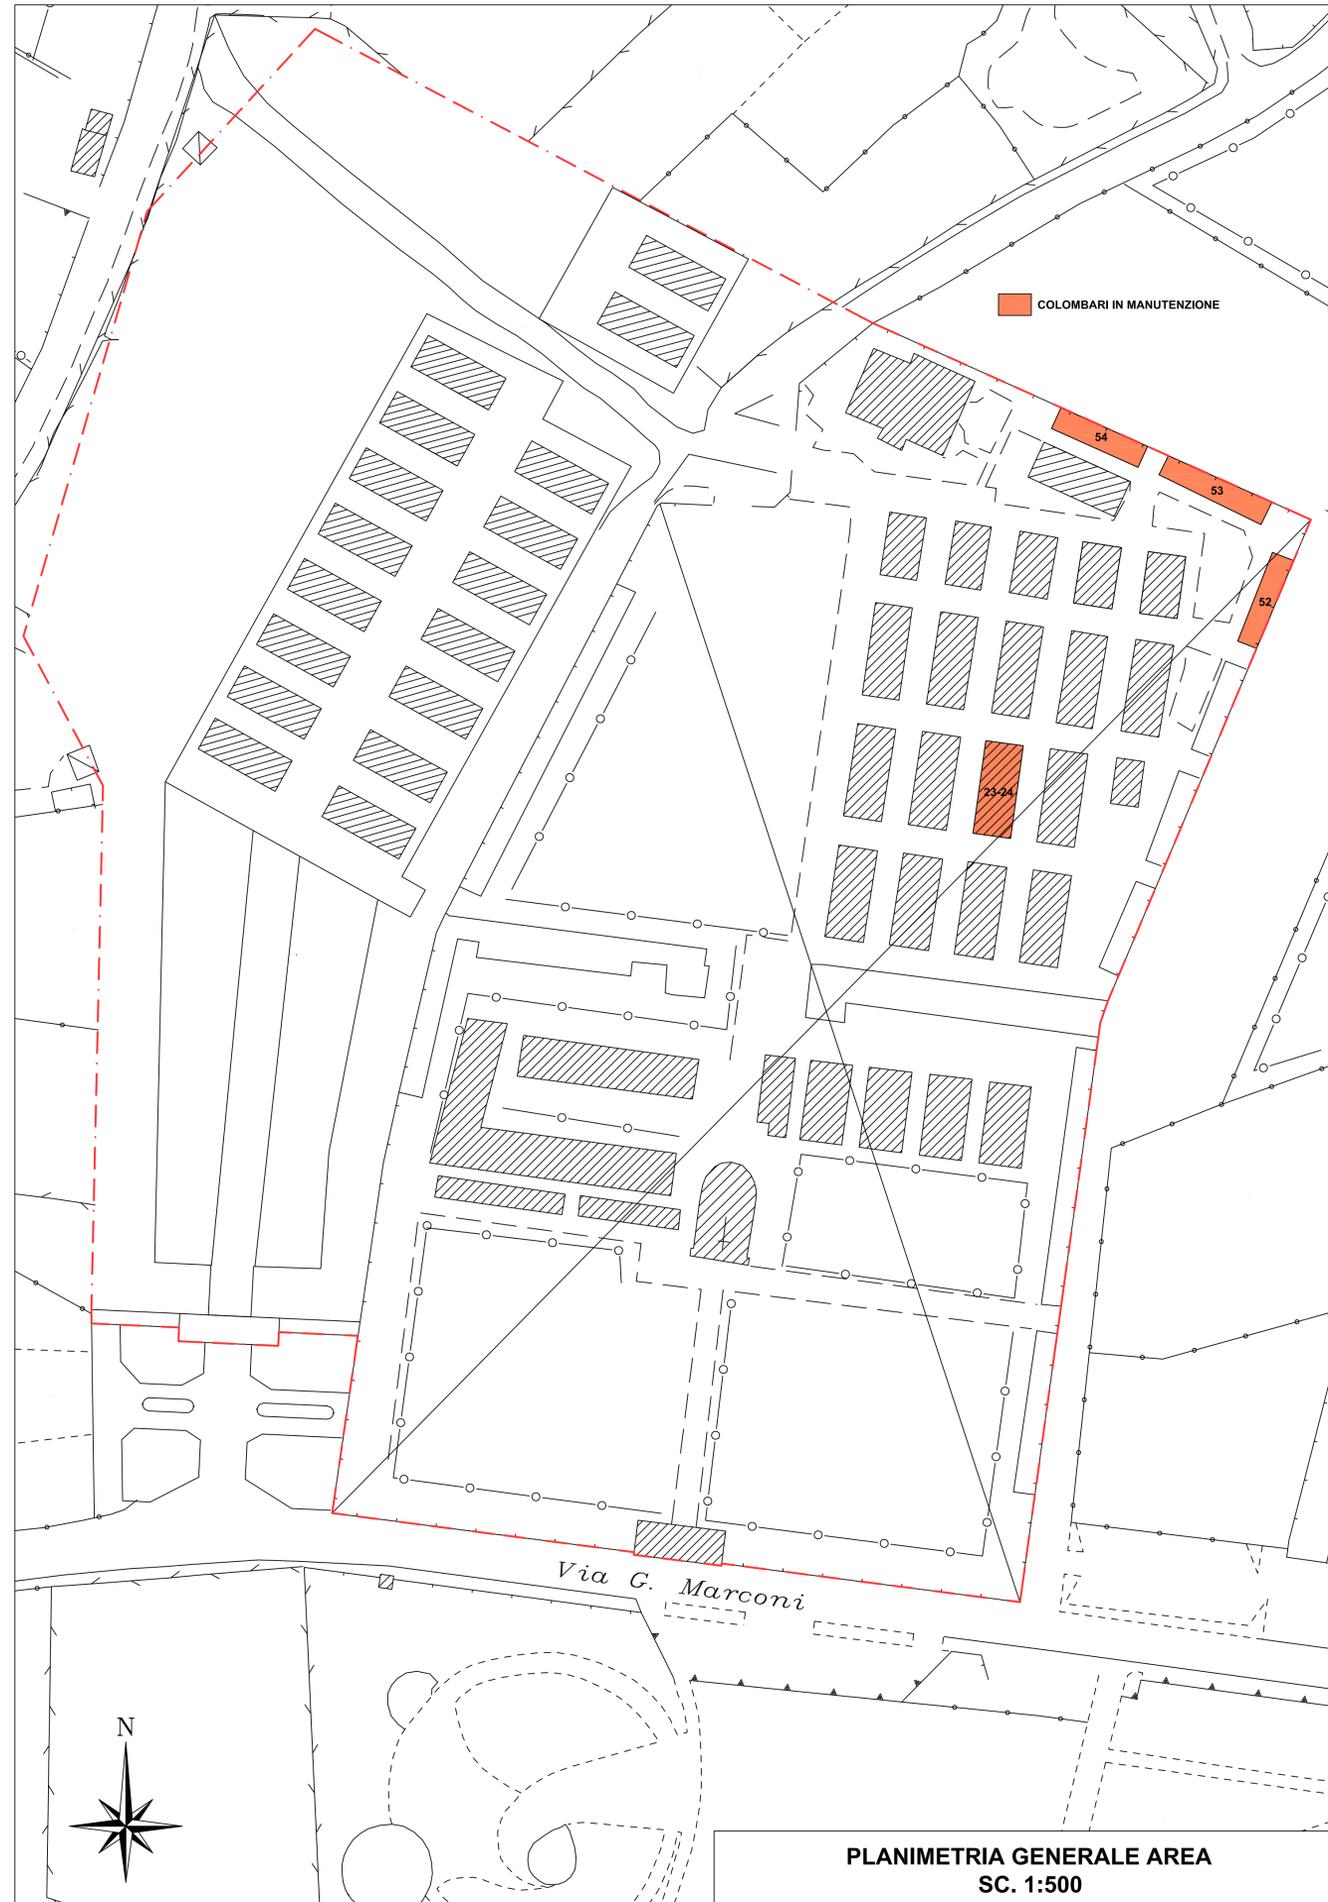

PLANIMETRIA GENERALE AREA  
SC. 1:500



VISTA COLOMBARI 54 e 53



VISTA COLOMBARO 53



VISTA COLOMBARO 52



VISTA COLOMBARO 24



VISTA COLOMBARO 23

LEGENDA LAVORAZIONI	
a	Risanamento velette in cca
b	Demolizione e ripristino impermeabilizzazione con guaina ardesiata
c	Ripristino intonaci ammalorati
d	Esecuzione nuove pitture
e	Fornitura e posa scossalina in alluminio sulla veletta in cca

# Comune di Guspini



COMPLETAMENTO DEI LAVORI DI  
COSTRUZIONE DI LOCULI CIMITERIALI E  
MANUTENZIONE DI COLOMBARI

PROGETTO  
DEFINITIVO-ESECUTIVO

Elaborato:

**E**

Prot. n. \_\_\_\_\_

del \_\_\_\_\_

Data:

Agosto 2015

Aggiornamento:

del \_\_\_\_\_

Approvazione:

Del. G.P. n. \_\_\_\_\_

del \_\_\_\_\_

Scala:

1:5000 / 2000

1: 500

OGGETTO:  
INQUADRAMENTO TERRITORIALE, STRALCIO STRUMENTO  
URBANISTICO, PLANIMETRIA GENERALE, REPERTORIO  
FOTOGRAFICO ED INDIVIDUAZIONE DEGLI INTERVENTI

Il Responsabile del Procedimento:  
Dott. Ing. Maria Claudia Serafini

Il Progettista:  
Ing. Antonio Floris

Il Direttore dei Lavori:  
Ing. Antonio Floris

Il Coordinatore della Sicurezza  
in fase di progettazione e di esecuzione:  
Ing. Antonio Floris