


COMUNE DI GUSPINI

ASSOCIAZIONE LEGAMBIENTE

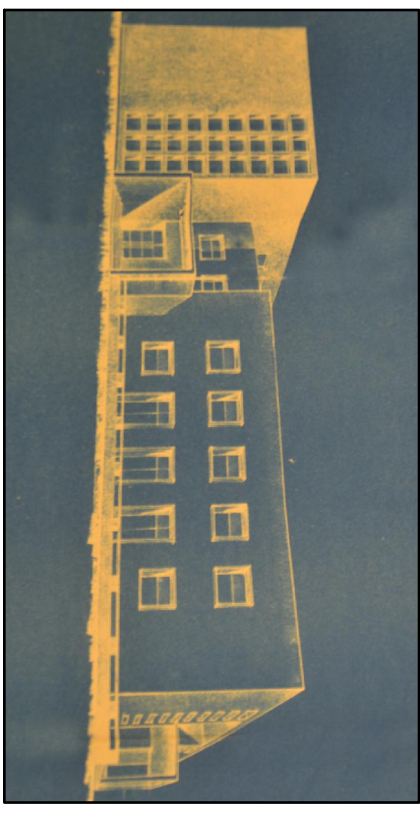

RIFUNZIONALIZZAZIONE E
RIQUALIFICAZIONE ENERGETICA
DELLA SEDE CEAS MONTEVECCHIO

PROGETTO DEFINITIVO-ESECUTIVO

SITUAZIONE IN PROGETTO:
PROSPETTI E SEZIONI


TAV. 6






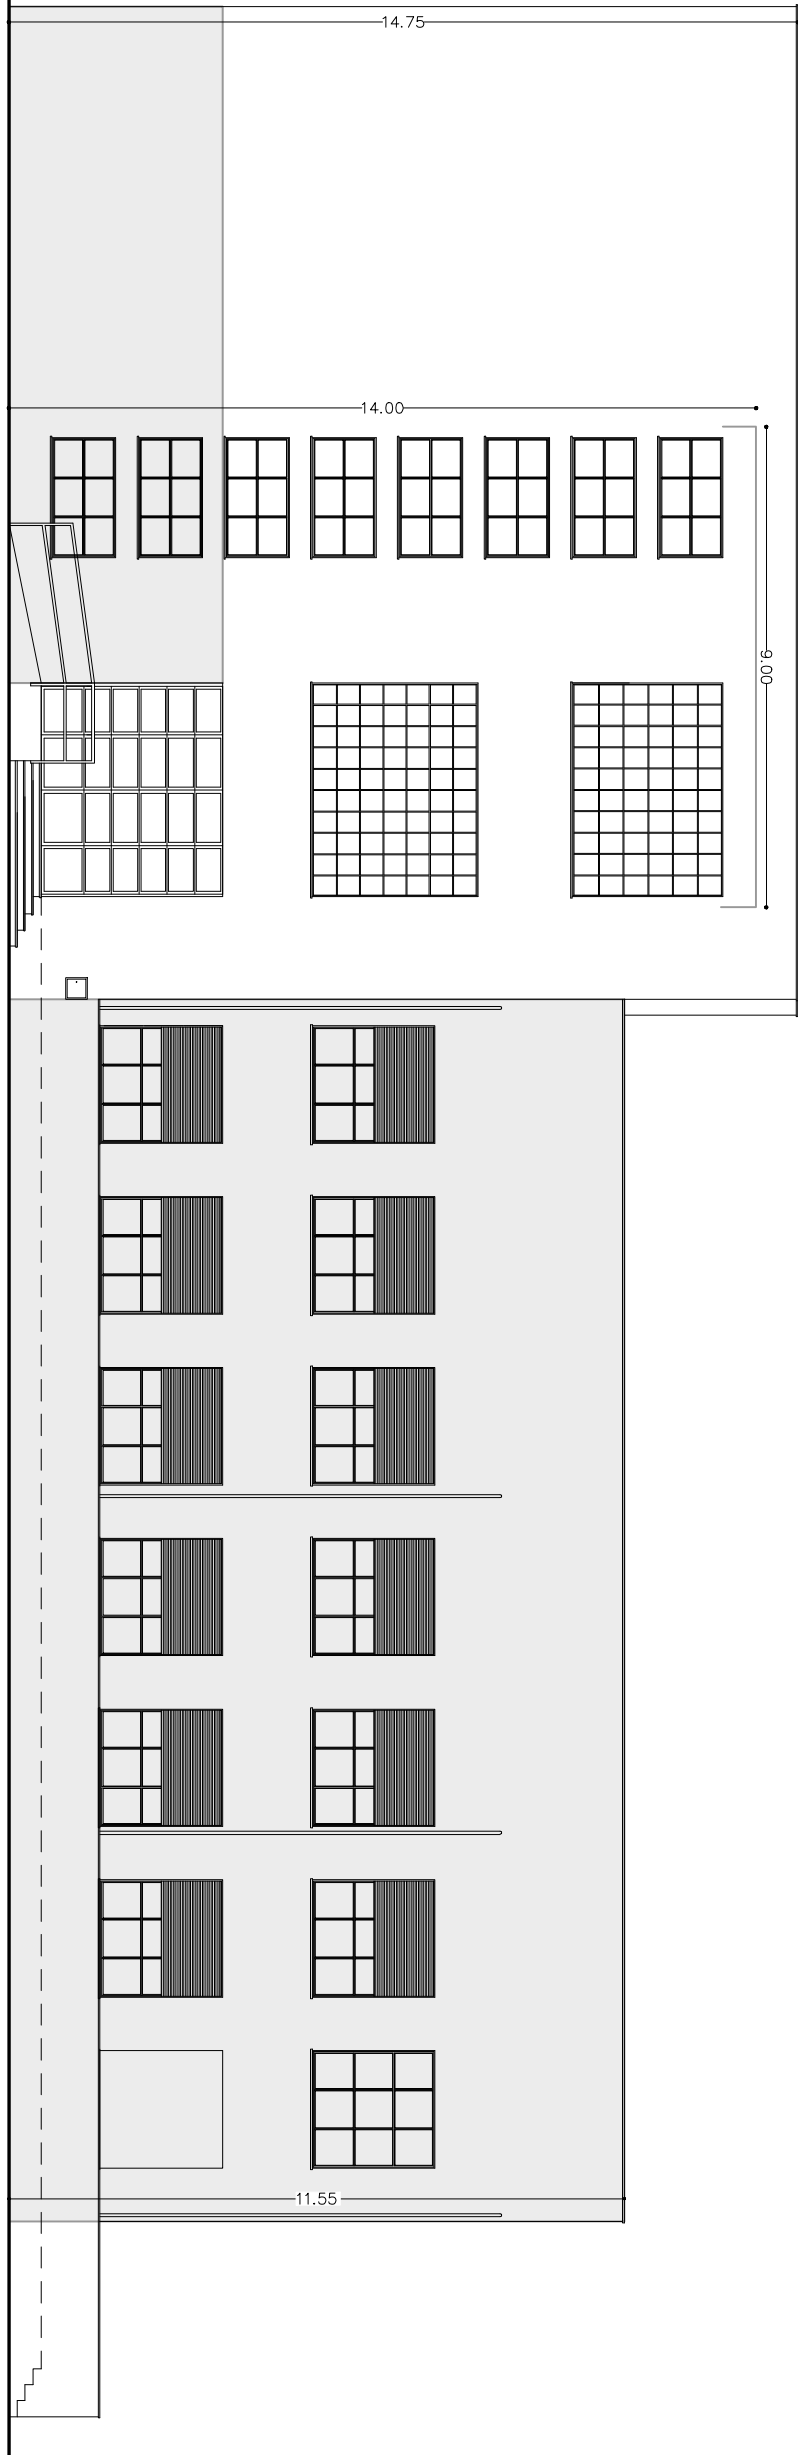


□ FUORI INTERVENTO

PROSPETTO FRONTALE

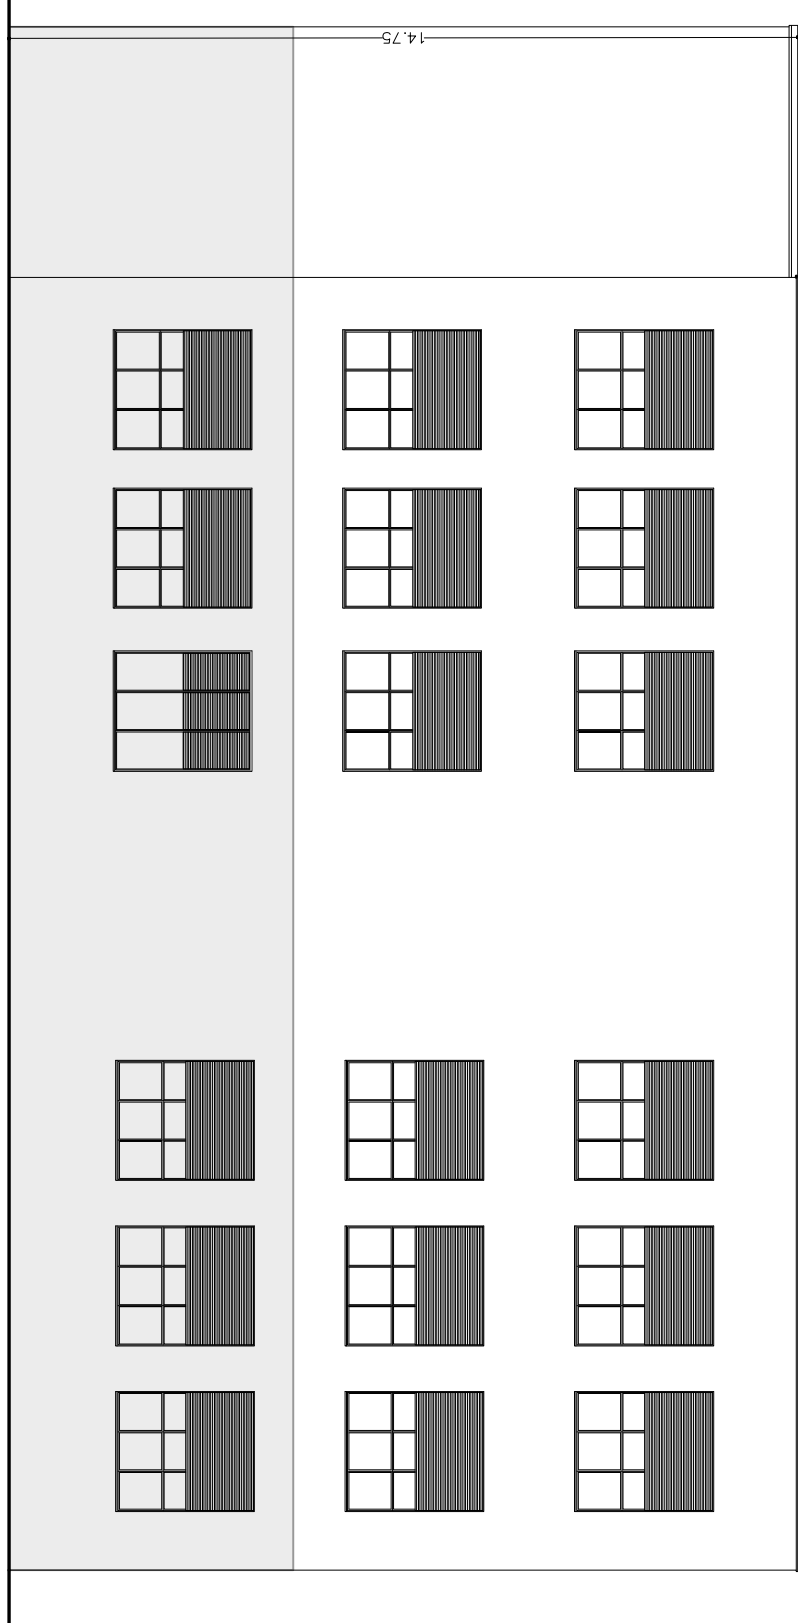


□ FUORI INTERVENTO

PROSPETTO LATERALE

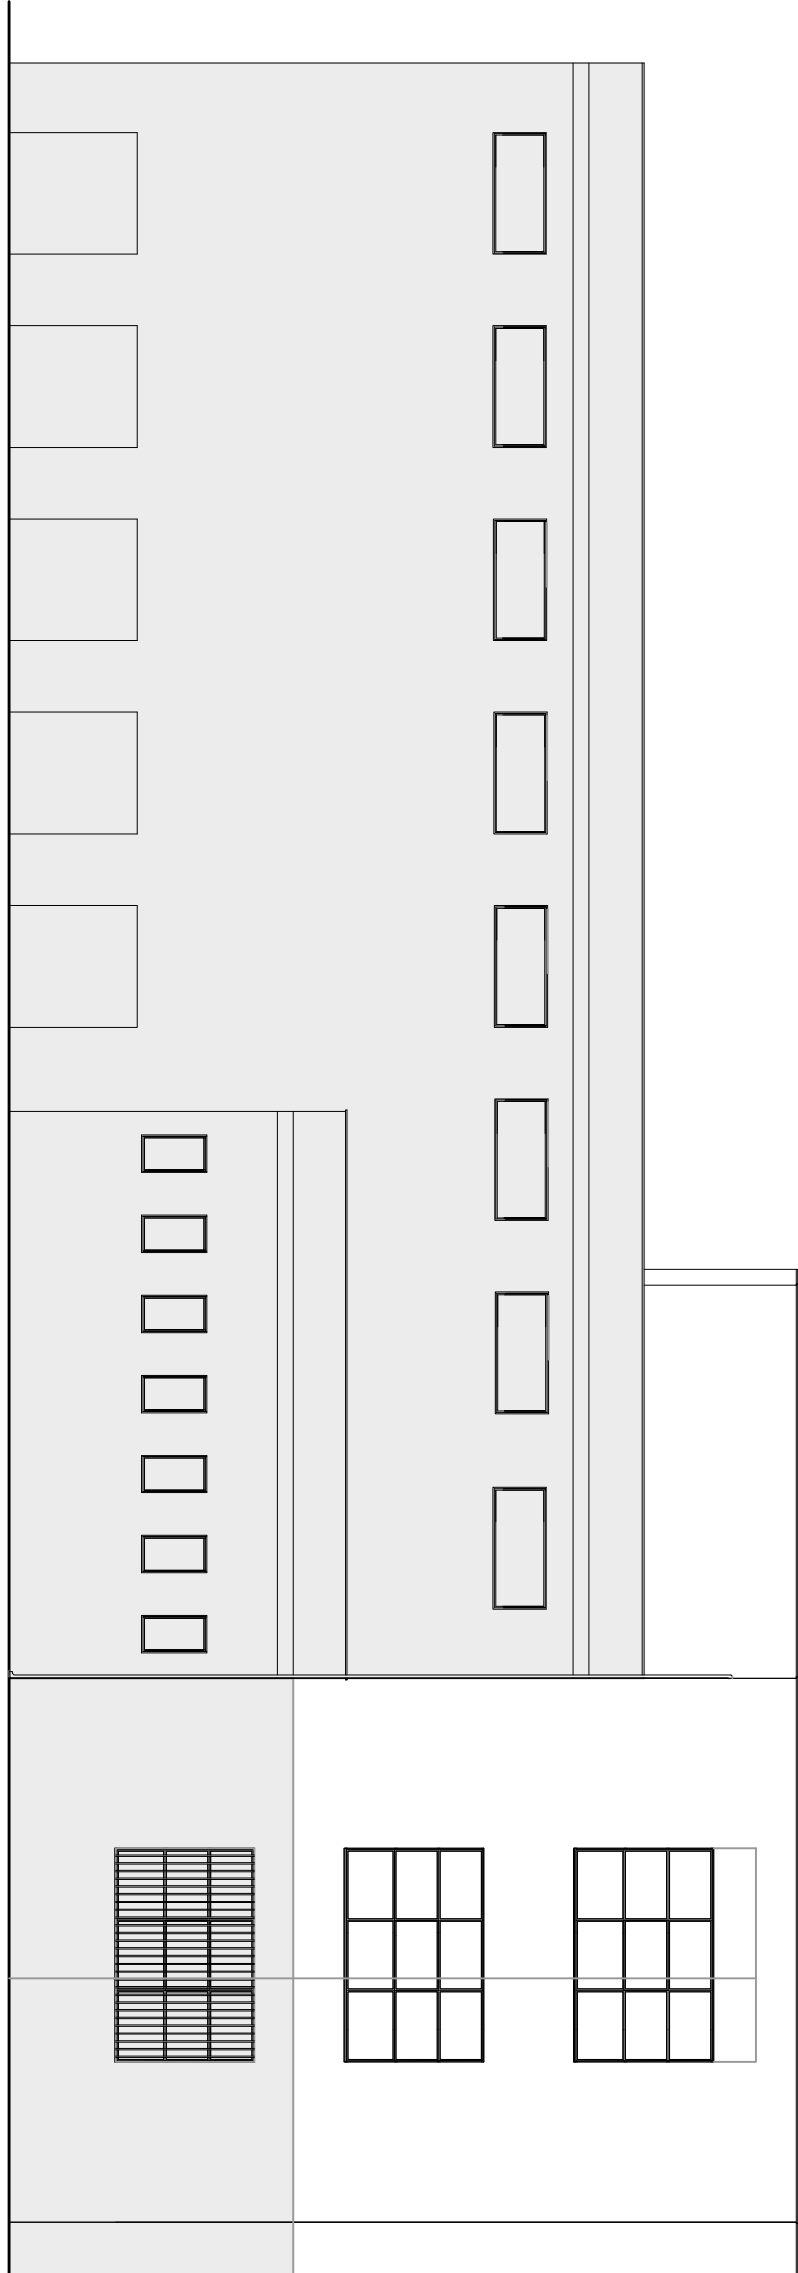


□ FUORI INTERVENTO

PROSPETTO POSTERIORE

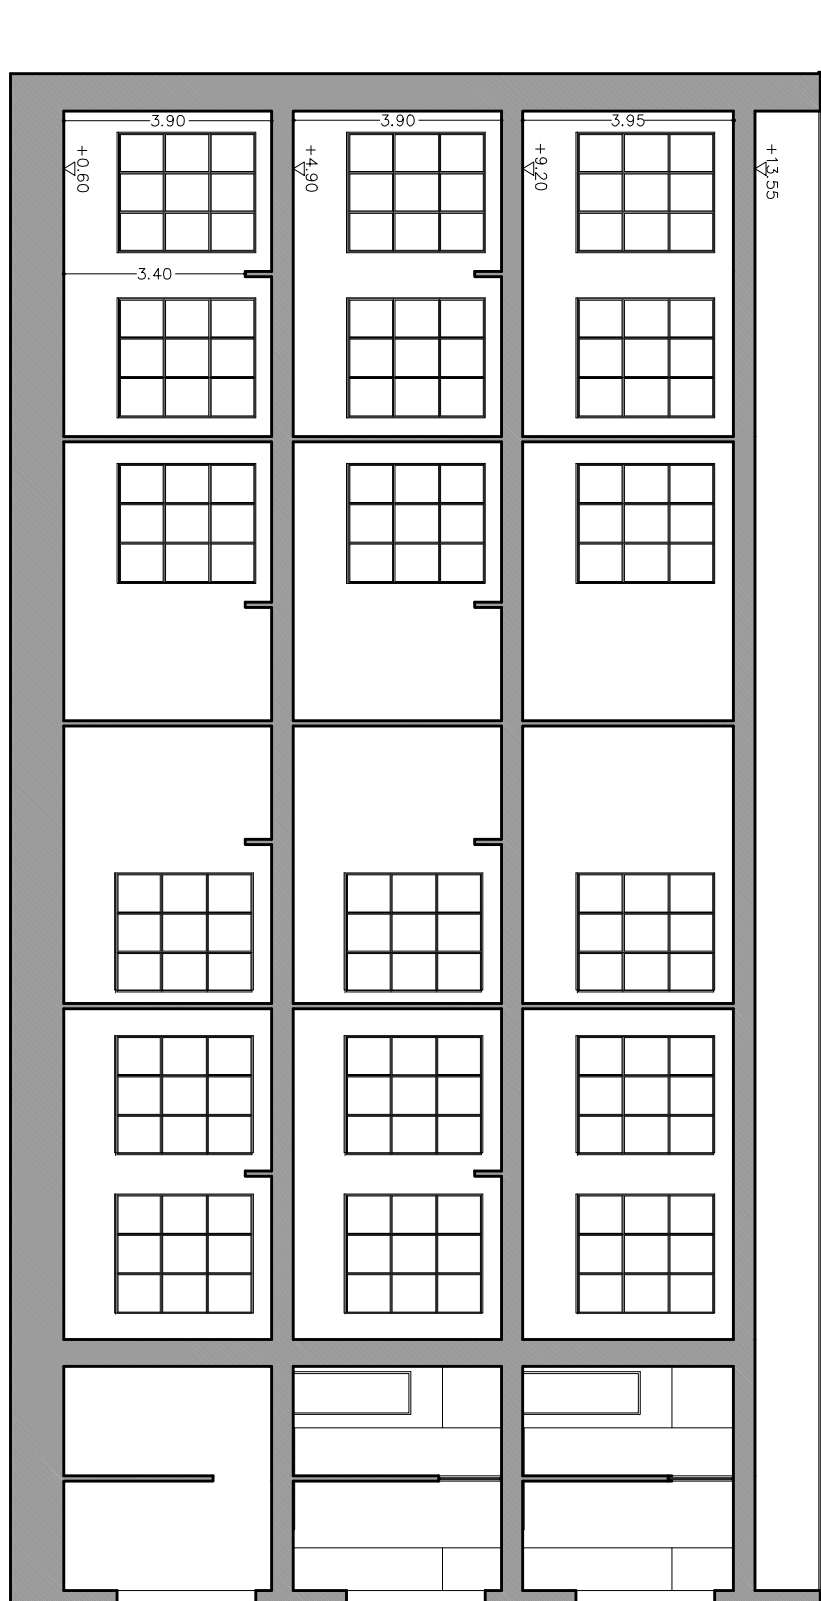

SEZIONE A-A

SEZIONE LONGITUDINALE A-A

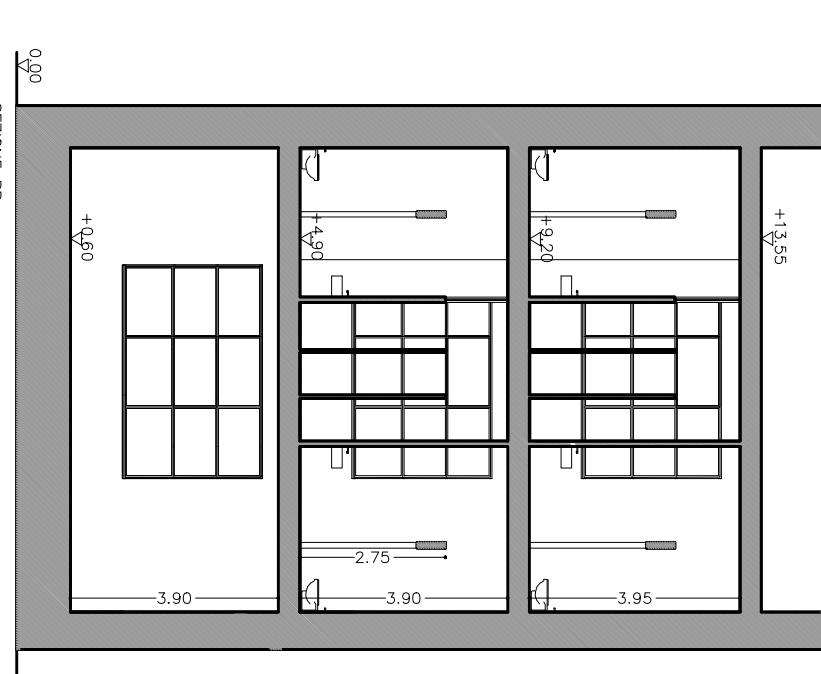

SEZIONE B-B

SEZIONE TRASVERSALE B-B